


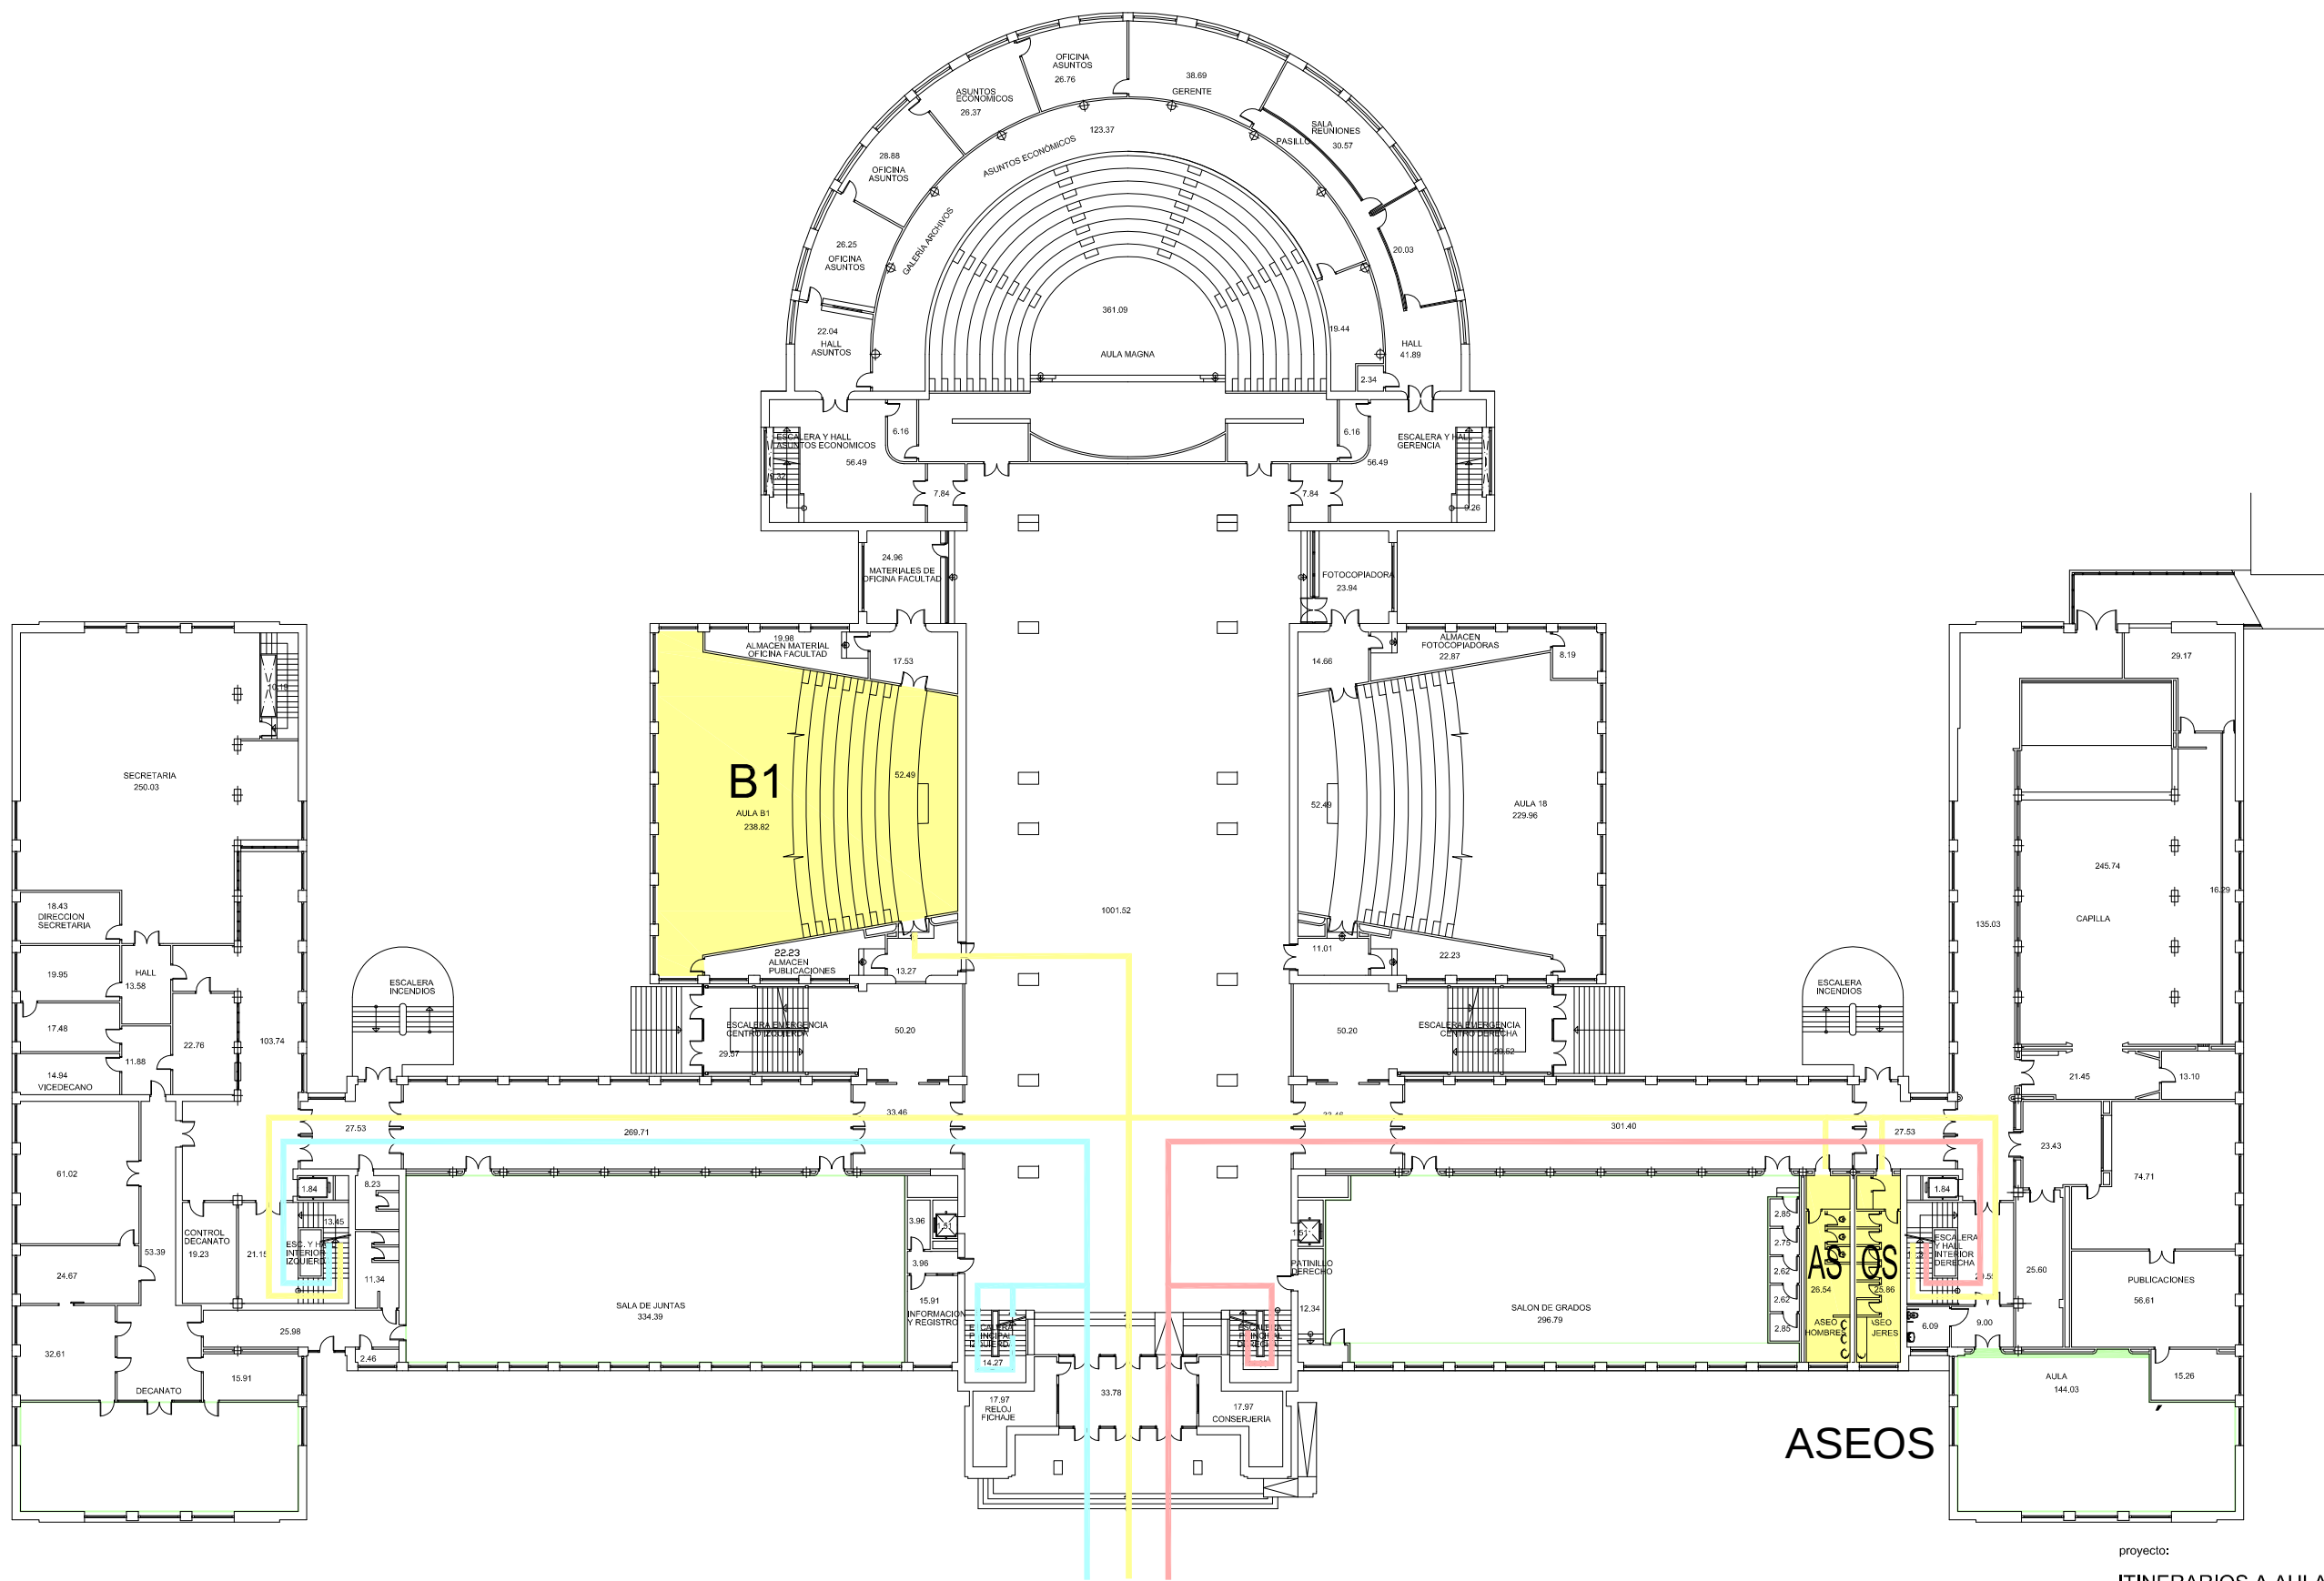

SUPERFICIE CONSTRUIDA 6.425,95 m²

proyecto:
ITINERARIOS A AULAS DE PRUEBAS EVAU

dirección:

Plaza Menéndez Pelayo nº 2, Madrid - Facultad de Derecho
plano:

**ESTADO ACTUAL
PLANTA BAJA**


autor:

Antonio J. Letón Carrasco, arquitecto
Vicegerencia Económica - Dirección de Obras y Mantenimiento

código de proyecto - número
11 XXX
JULIO 2020
EPD
sustituye a plano anterior
SI ☐ fecha:
NO ☒
escala 1:200

UNIVERSIDAD COMPLUTENSE DE MADRID



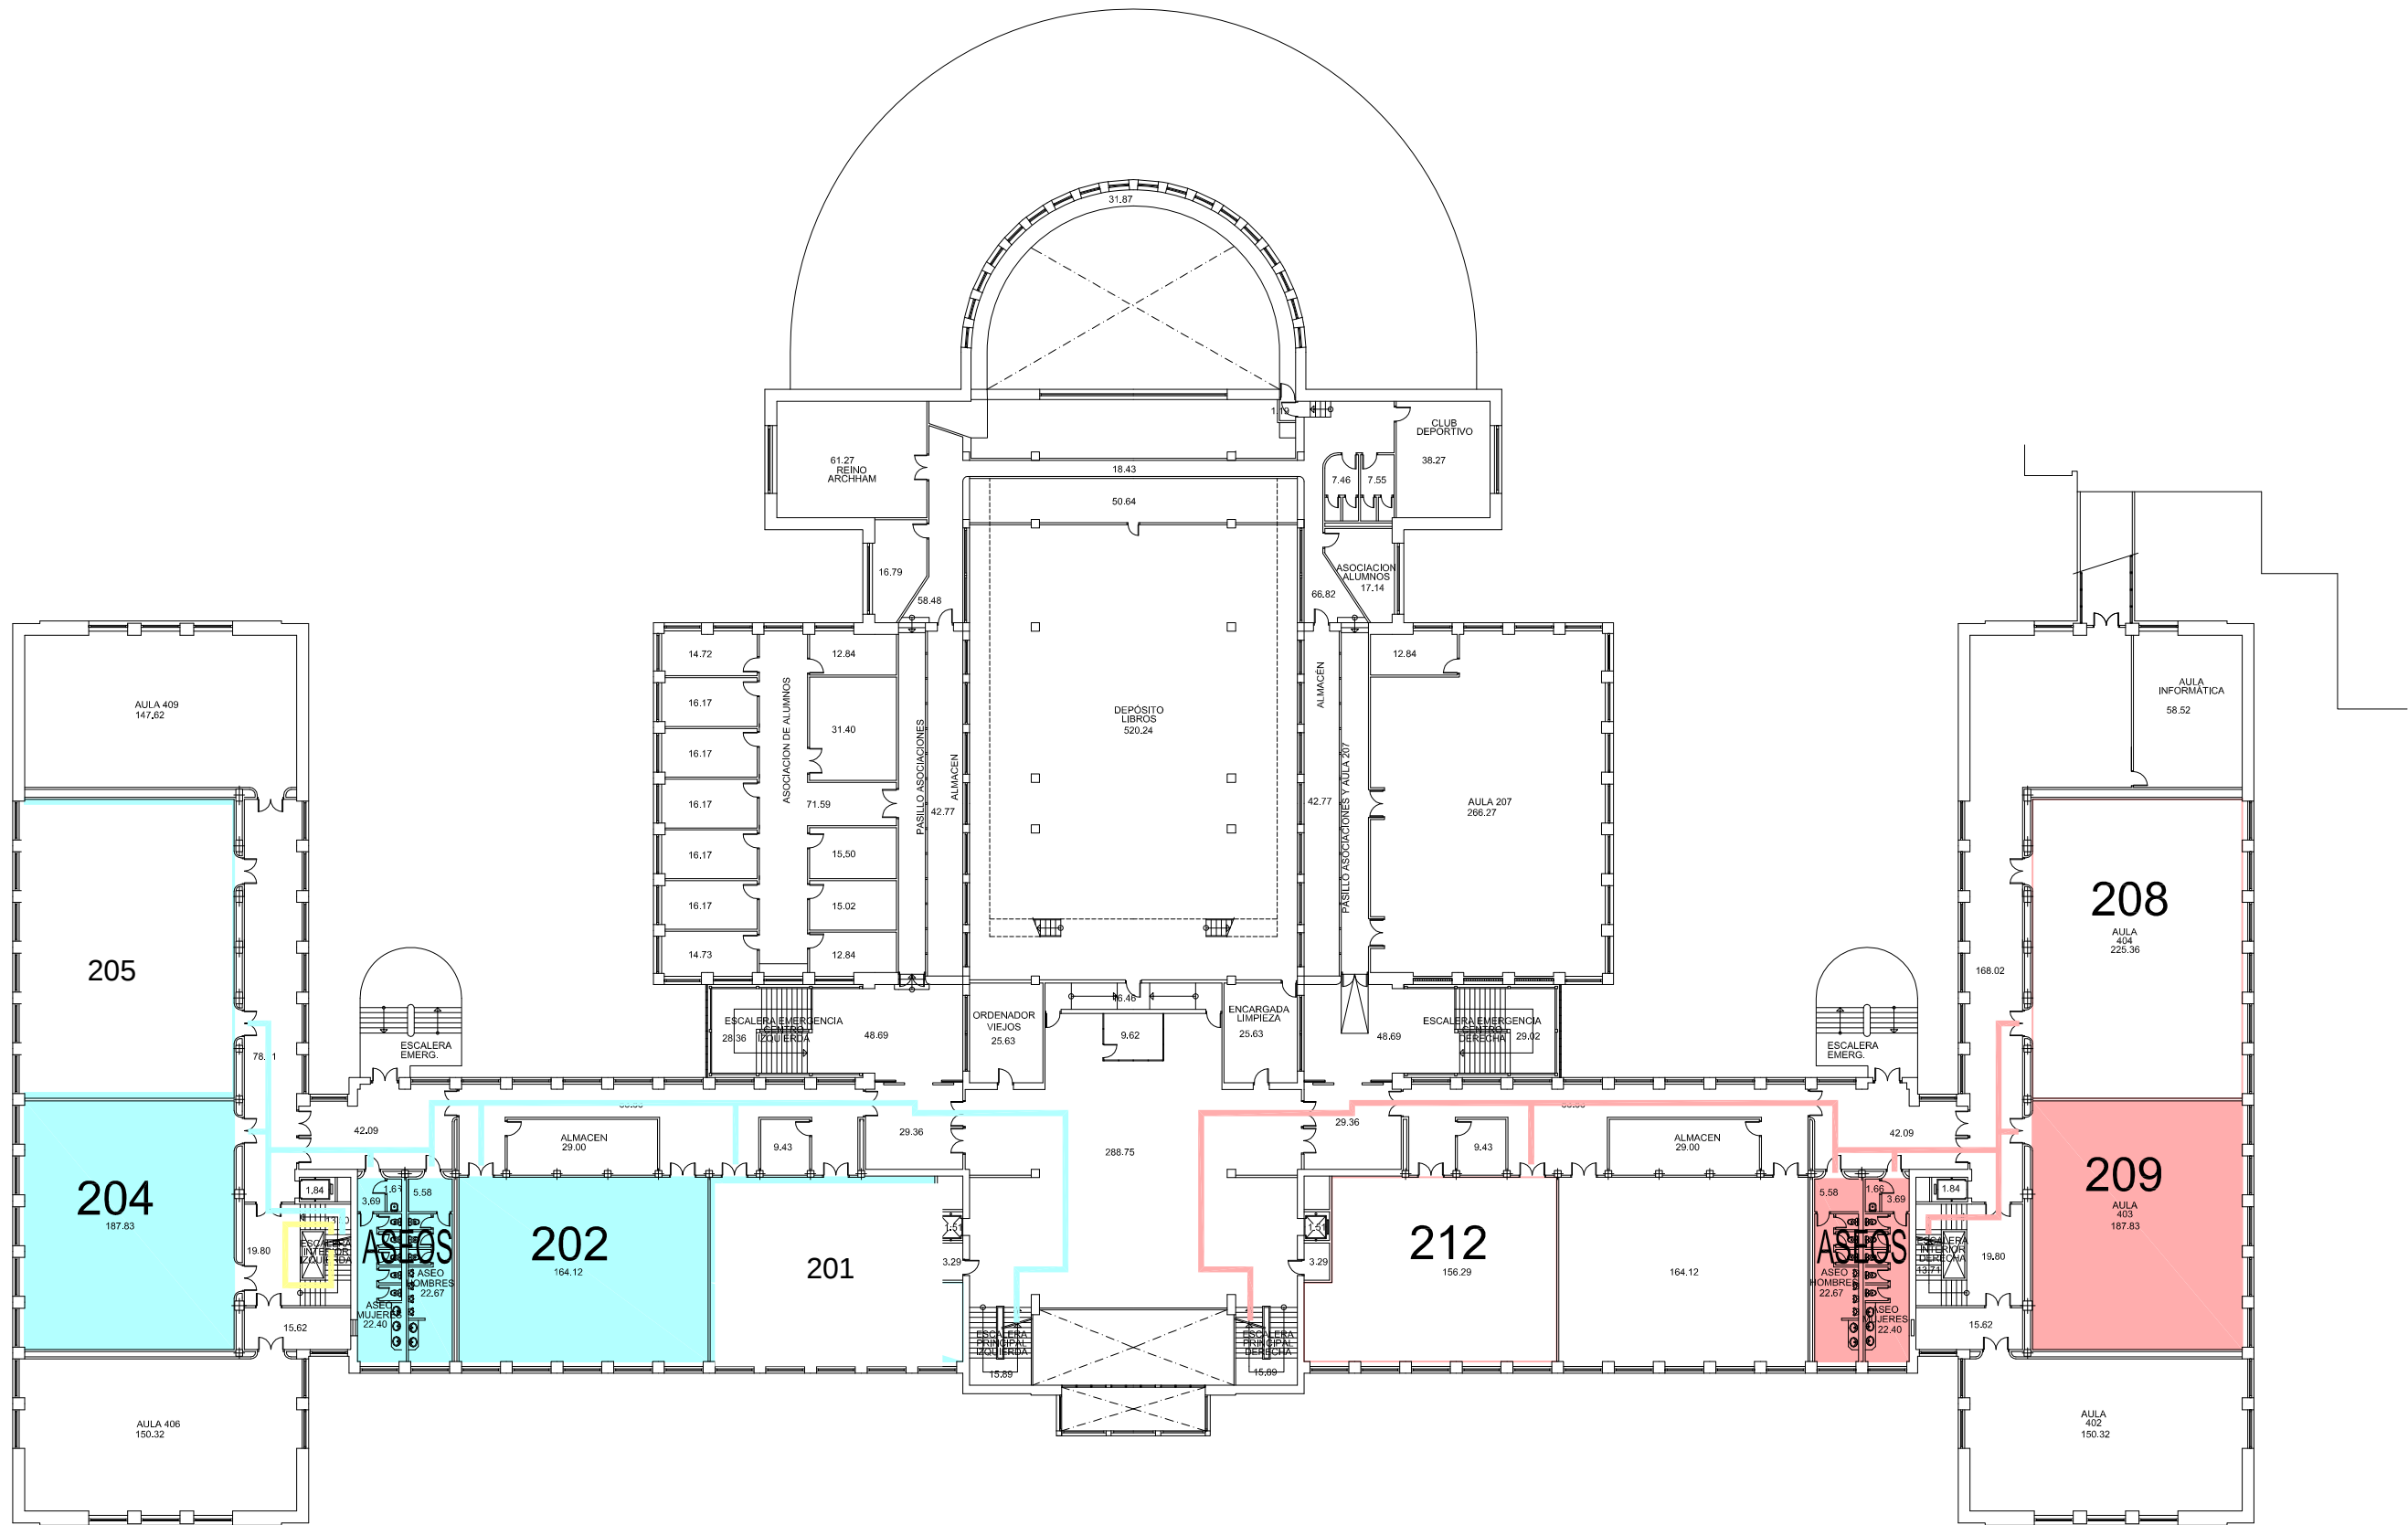

SUPERFICIE CONSTRUIDA 5.871,30 m²

proyecto:
ITINERARIOS A AULAS DE PRUEBAS EVAU

dirección:

Plaza Menéndez Pelayo nº 2, Madrid - Facultad de Derecho
plano:

**ESTADO ACTUAL
PLANTA SEGUNDA**

autor:


Antonio J. Letón Carrasco, arquitecto
Vicegerencia Económica - Dirección de Obras y Mantenimiento

código de proyecto - número
11 XXX
JULIO 2020
EPD
sustituye a plano anterior
SI ☐ fecha:
NO ☒
escala 1:200

02

UNIVERSIDAD COMPLUTENSE DE MADRID



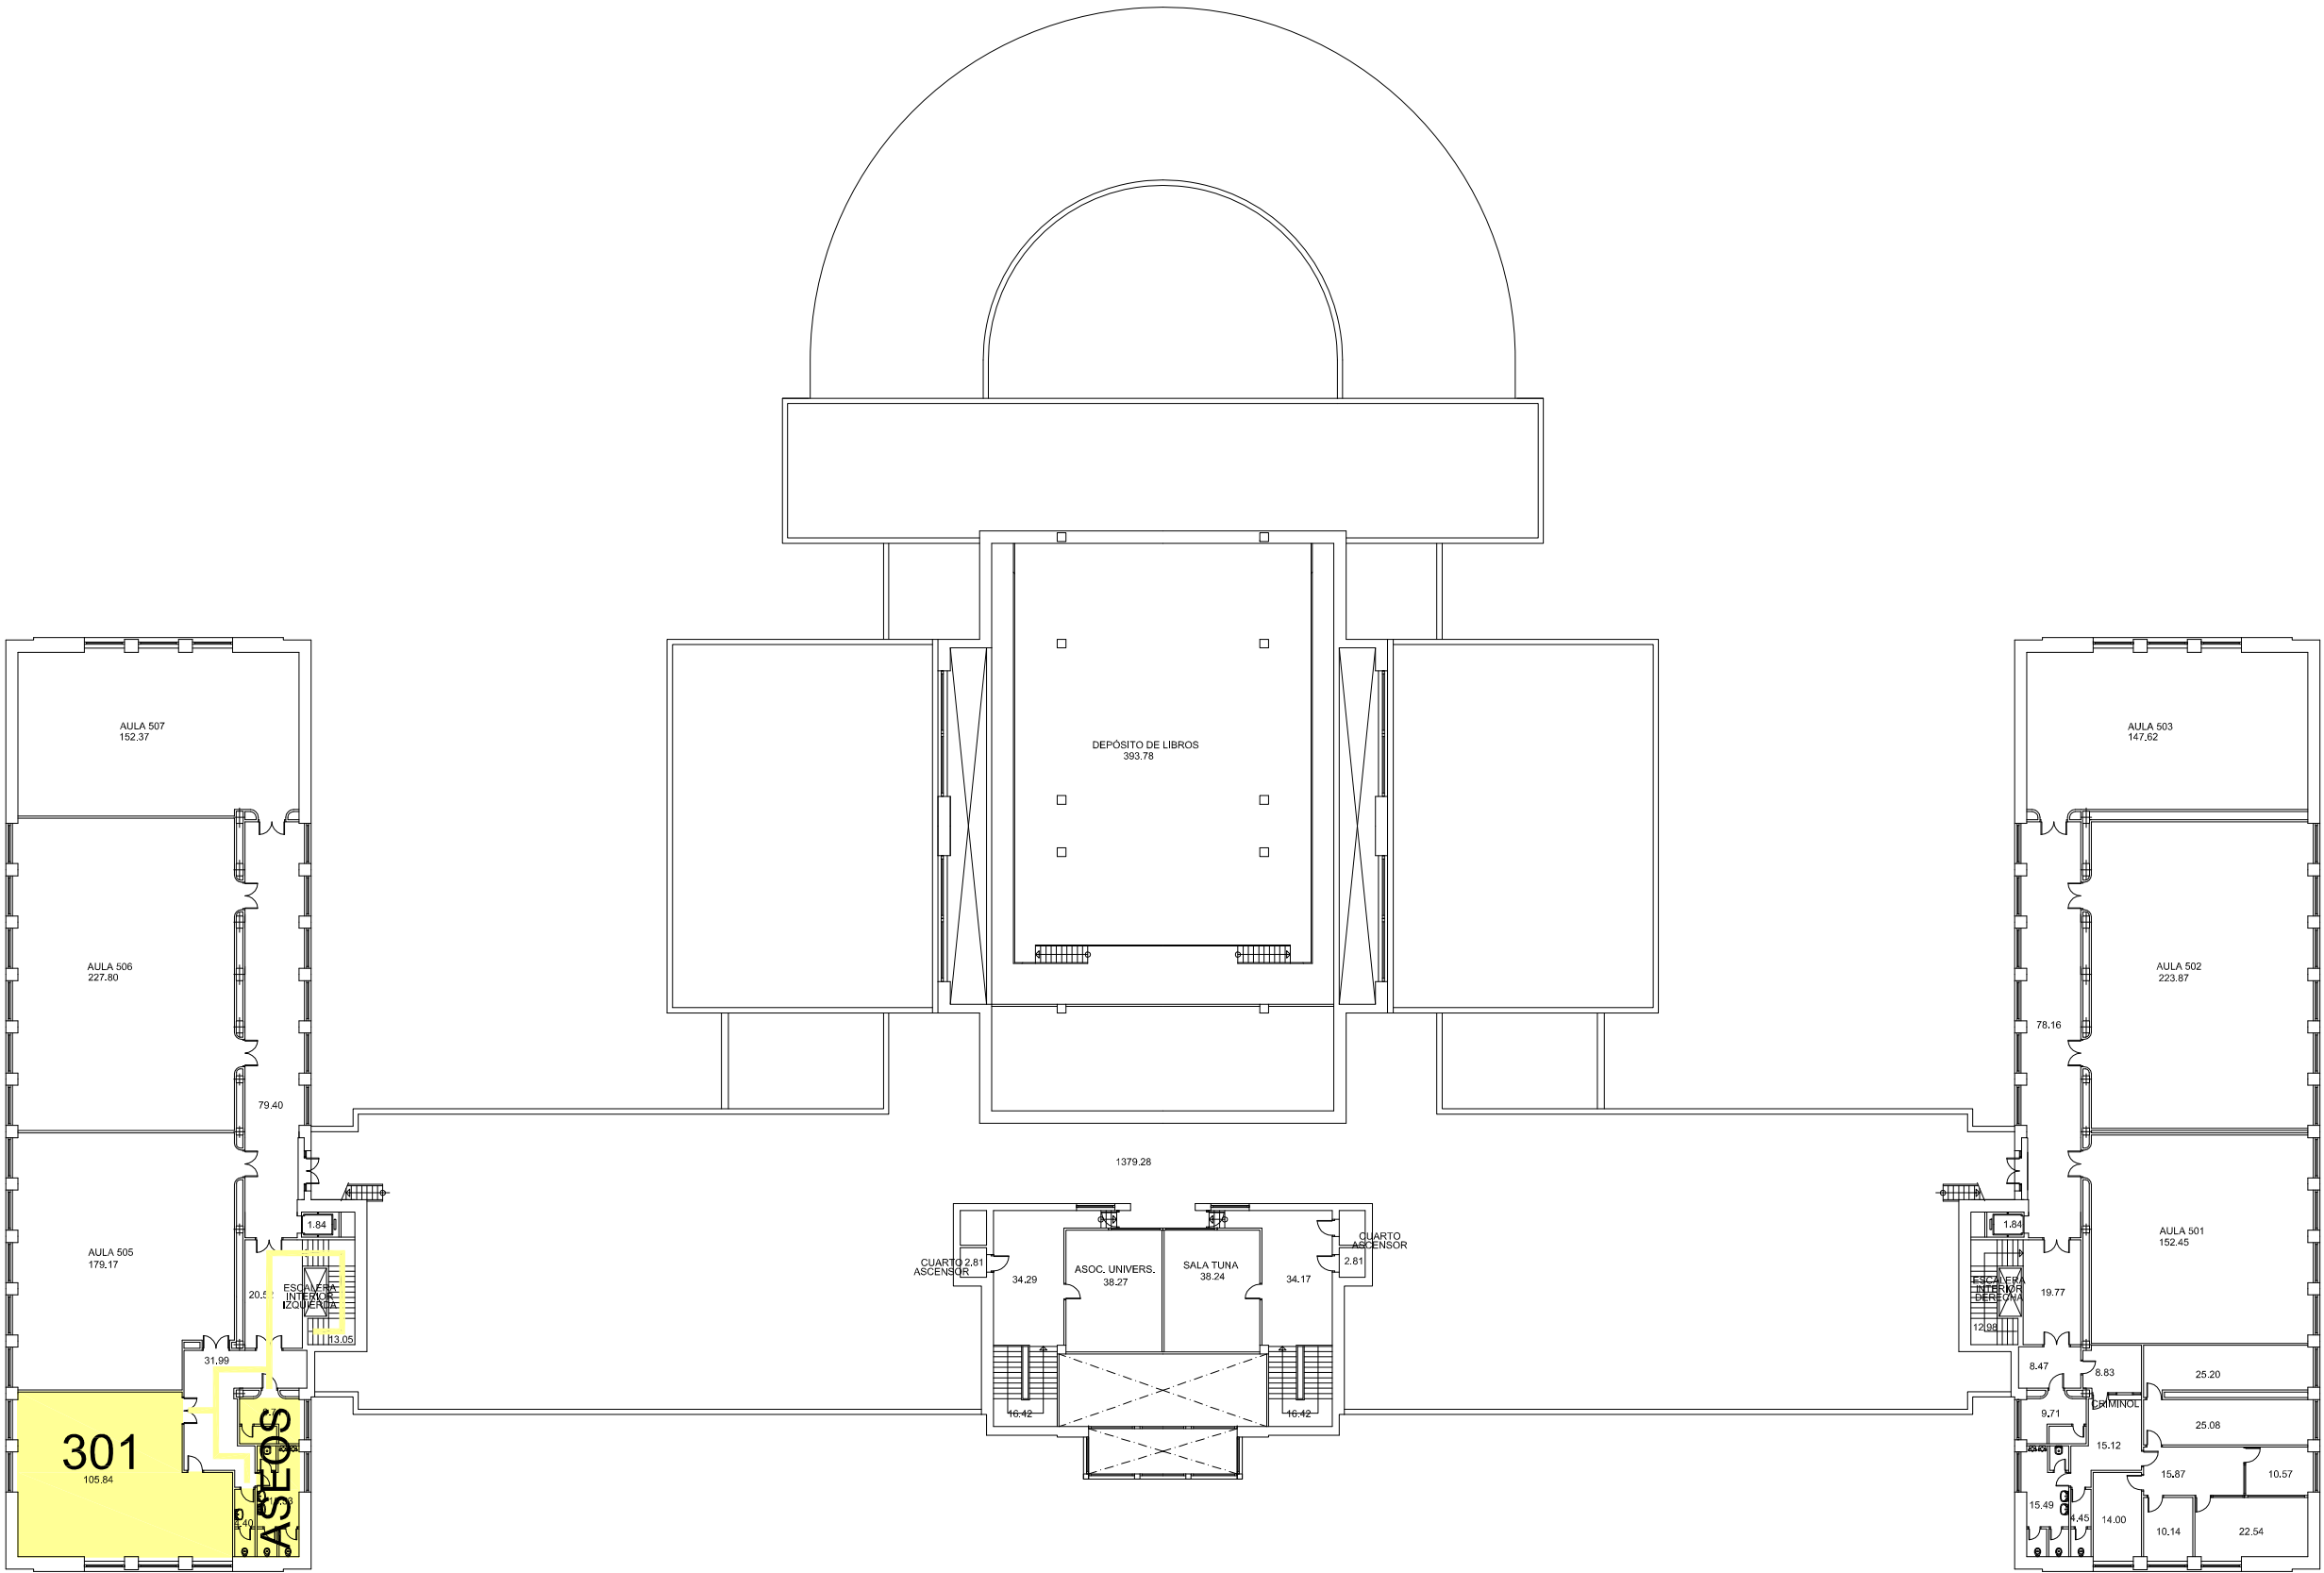

SUPERFICIE CONSTRUIDA 2.912,41 m²

proyecto:	código de proyecto - número
ITINERARIOS A AULAS DE PRUEBAS EVAU	11 XXX
	JULIO 2020
dirección:	EPD
	sustituye a plano anterior
	SI ☐ fecha:
	NO ☒
plano:	escala 1:200
ESTADO ACTUAL	
PLANTA TERCERA	
autor:	
Antonio J. Letón Carrasco, arquitecto	
Vicegerencia Económica - Dirección de Obras y Mantenimiento	

